


CTS500-3 Alternativas de centros de transformación separados del edificio

NORMA TÉCNICA

Elaborado por:	Revisado por:
Diseño de la Red	Diseño de la Red
Revisión #:	Entrada en vigencia:
CTS 500-3	10/04/2018



-Esta información ha sido extractada de la plataforma Likinormas de Codensa en donde se encuentran las normas y especificaciones técnicas. Consulte siempre la versión actualizada en <http://likinormas.micodensa.com/>

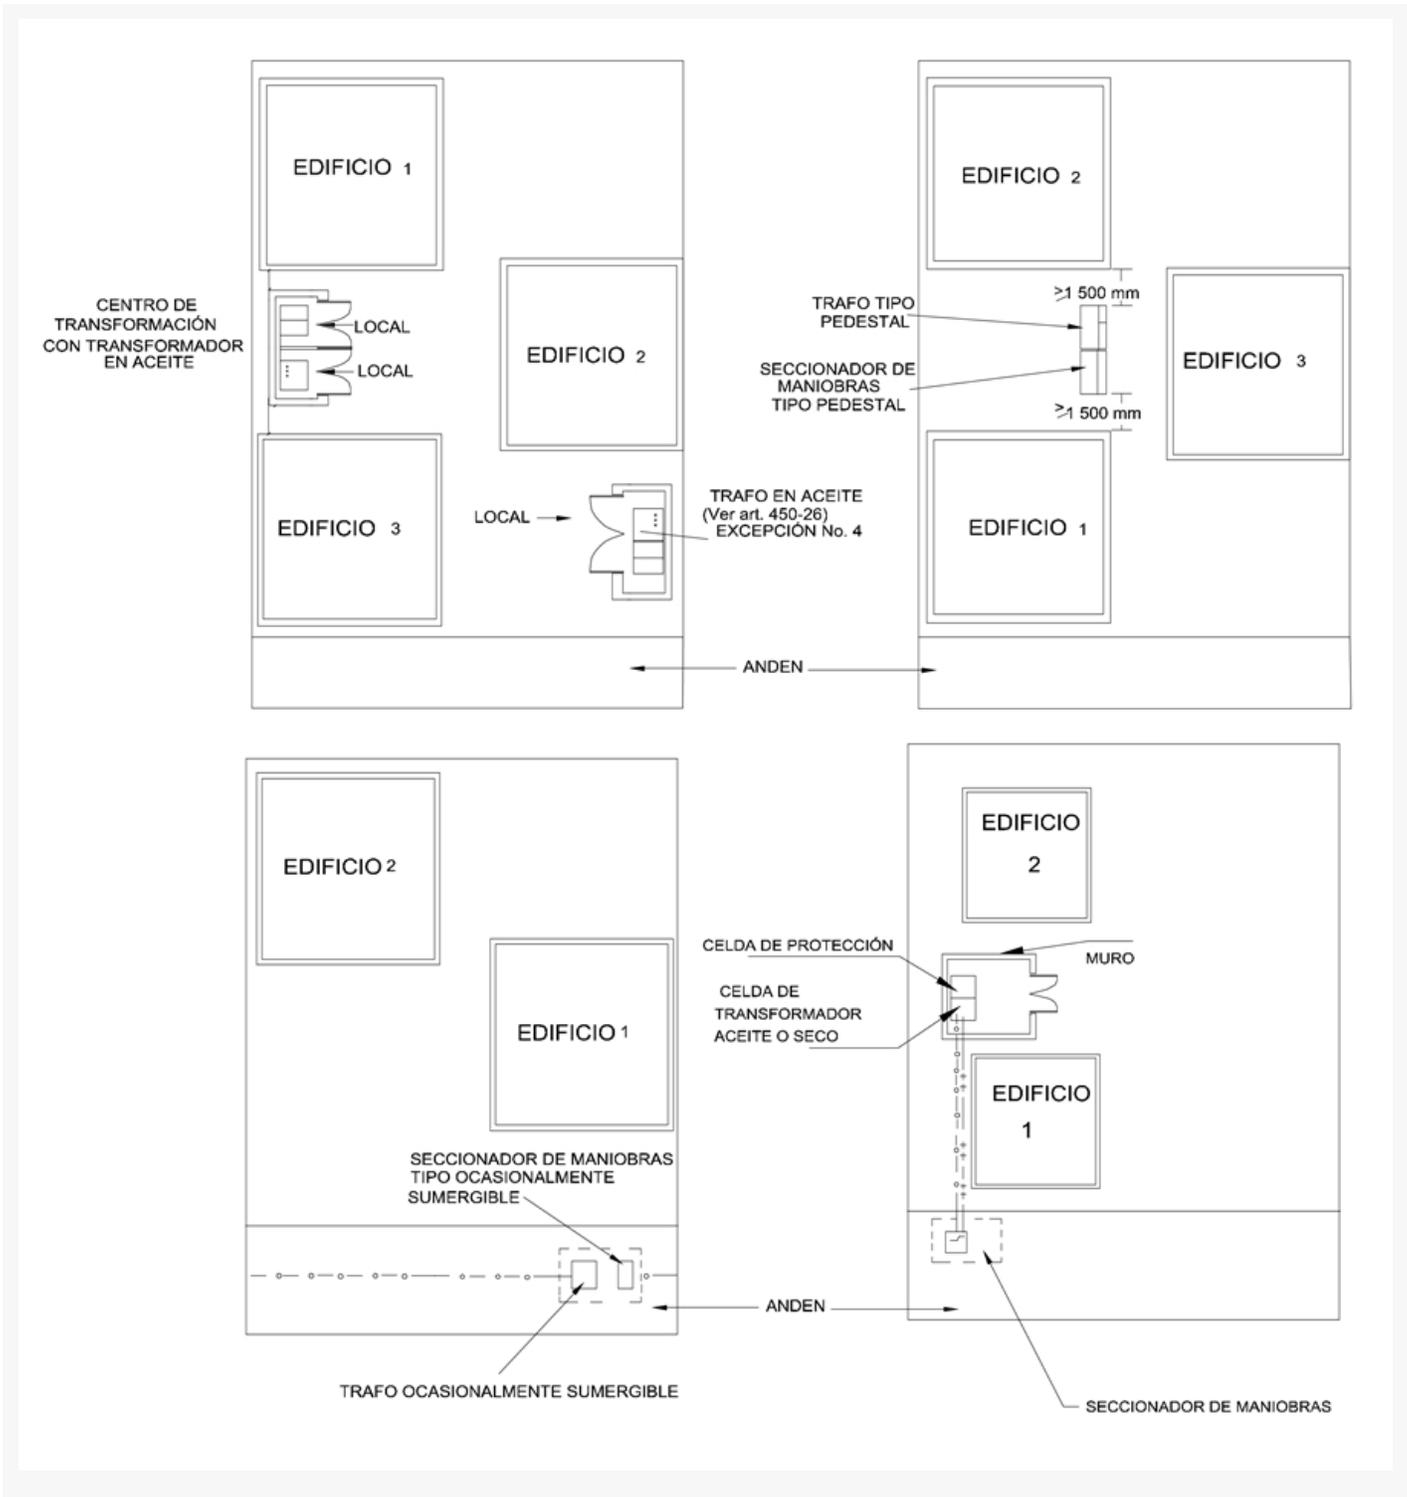

NOTAS:

- La distancia de 1 500 mm se aplica a separación entre muros y equipos o transformadores aislados en aceite instalados a la intemperie.
- Los transformadores tipo pedestal únicamente aplican para los casos que el tercero construya su propia infraestructura.