

CS218-1 Instalación de ductos de hierro galvanizados sobre estructura


NORMA TÉCNICA



Elaborado por:	Revisado por:
Diseño de la Red	Diseño de la Red
Revisión #:	Entrada en vigencia:
CS 218-1	01/09/2003



-Esta información ha sido extractada de la plataforma Likinormas de Codensa en donde se encuentran las normas y especificaciones técnicas. Consulte siempre la versión actualizada en <http://likinormas.micodensa.com/>

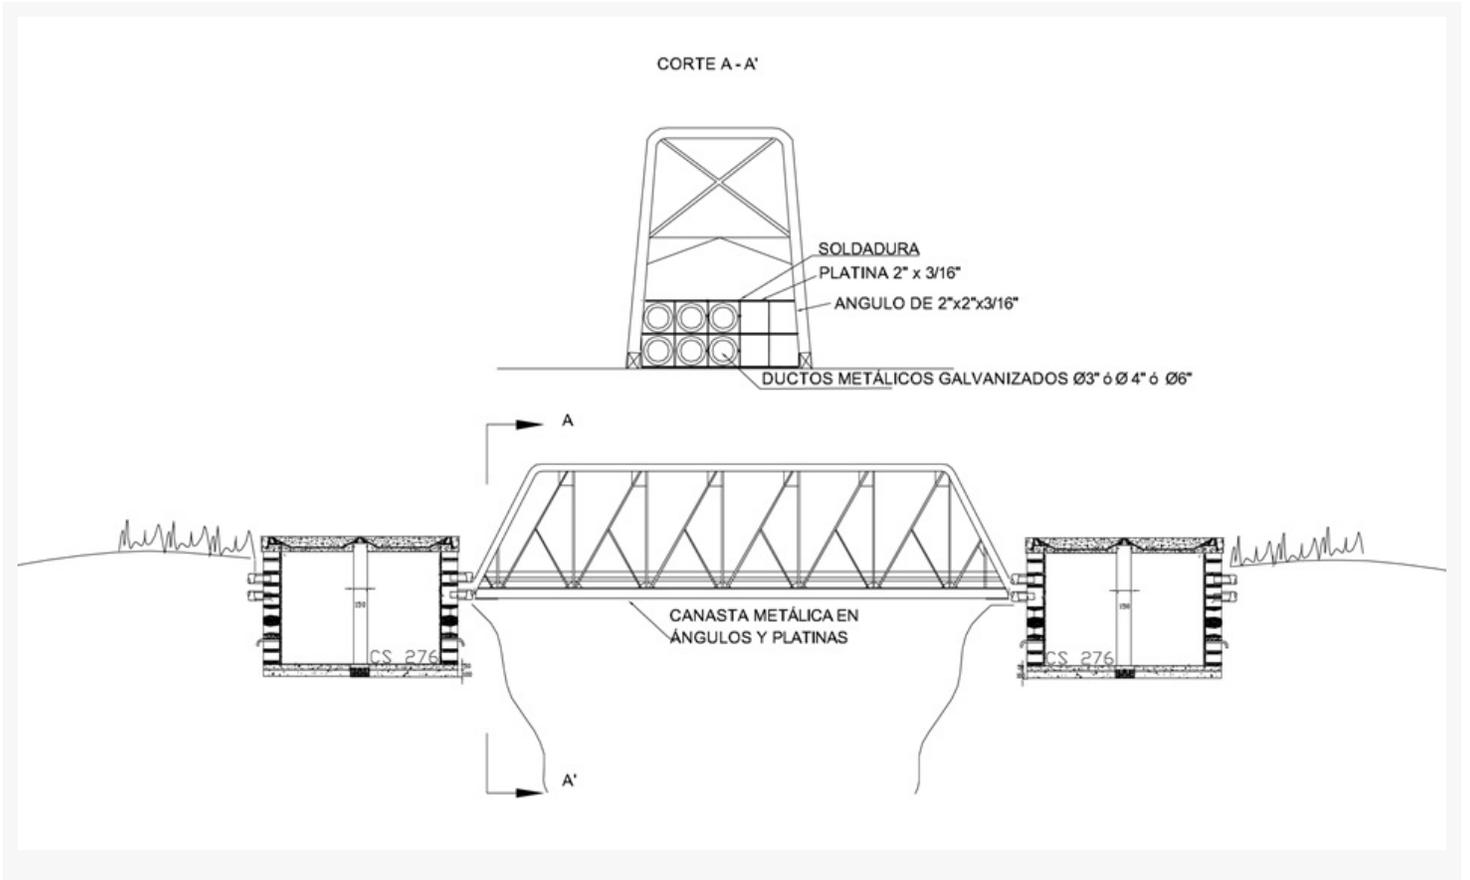

NOTAS:

Para cruces sobre canales o vacíos, se instalarán los ductos metálicos galvanizados sobre estructura metálica de apoyo, instaladas en canastas metálicas en ángulo y platinas debidamente soldadas.

No se permite la **instalación** de ductos de PVC.