


CS280 Caja de inspección tipo vehicular

NORMA TÉCNICA

Elaborado por:	Revisado por:
Diseño de la Red	Diseño de la Red
Revisión #:	Entrada en vigencia:
CS 280	28/02/2019



-Esta información ha sido extractada de la plataforma Likinormas de Codensa en donde se encuentran las normas y especificaciones técnicas. Consulte siempre la versión actualizada en <http://likinormas.micodensa.com/>

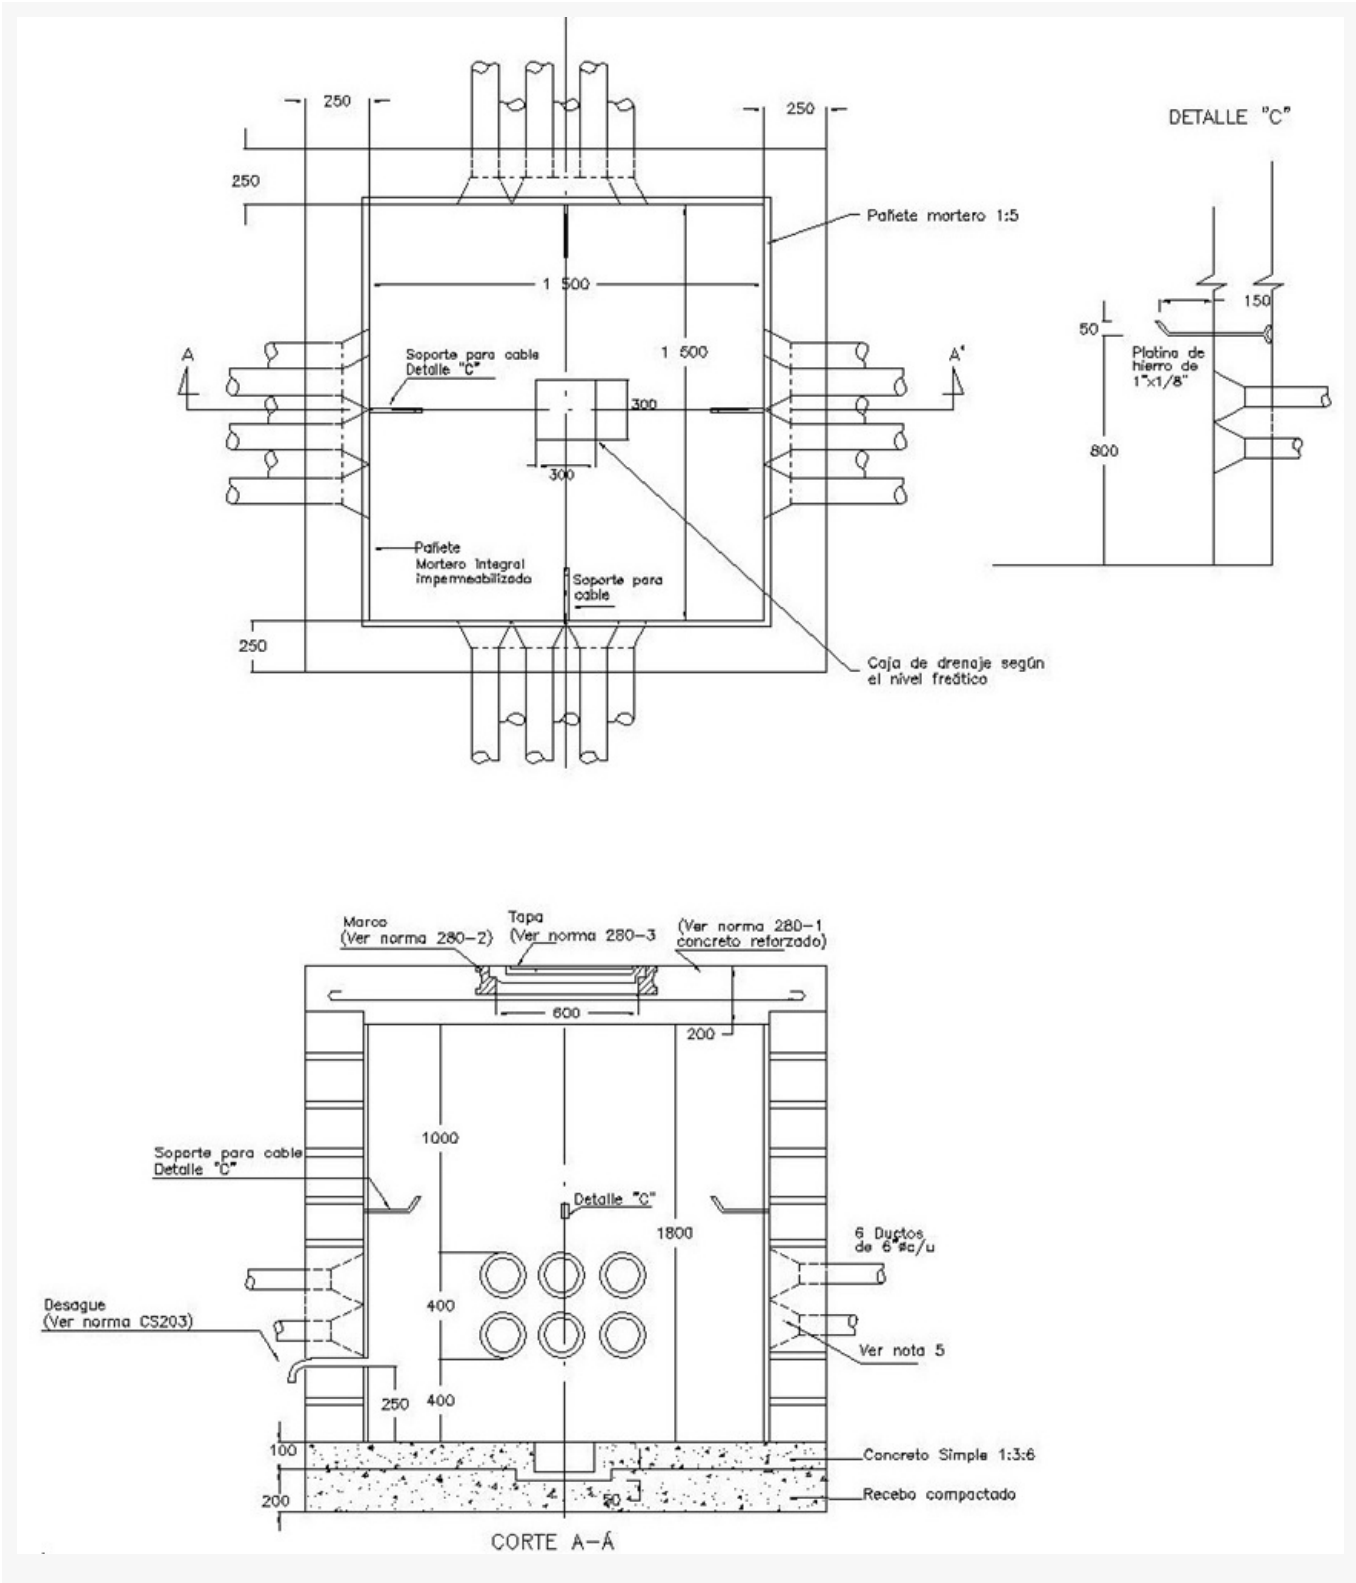

NOTA:

1. Se usará concreto de 210 kg./cm

-Estos documentos tienen derechos de autor. PROHIBIDA SU REPRODUCCIÓN TOTAL O PARCIAL SIN LA AUTORIZACIÓN EXPRESA DE CODENSA. Artículo 29 del Decreto 460 de 1995.



codensa

2. Se usará de refuerzo tipo P.D.R. 60.
3. El mortero será de una proporción 1:5 e impermeabilizado.
4. Las medidas están en milímetros, a menos que se indique otra cosa.
5. Los ductos deben llegar a la caja con campana terminal.