

AP522 Centro de transformación de pedestal. Elementos preformados de

NORMA TÉCNICA

Elaborado por:	Revisado por:
ÁREA NORMAS	G.V.
Revisión #:	Entrada en vigencia:
AP522	02/07/2013




Esta información ha sido extractada de la plataforma Likinormas de Codensa en donde se encuentran las normas y especificaciones técnicas. Consulte siempre la versión actualizada en <http://likinormas.micodensa.com/>



TERMINAL TIPO BUJE 600 A

TERMINAL TIPO BUJE 200 A

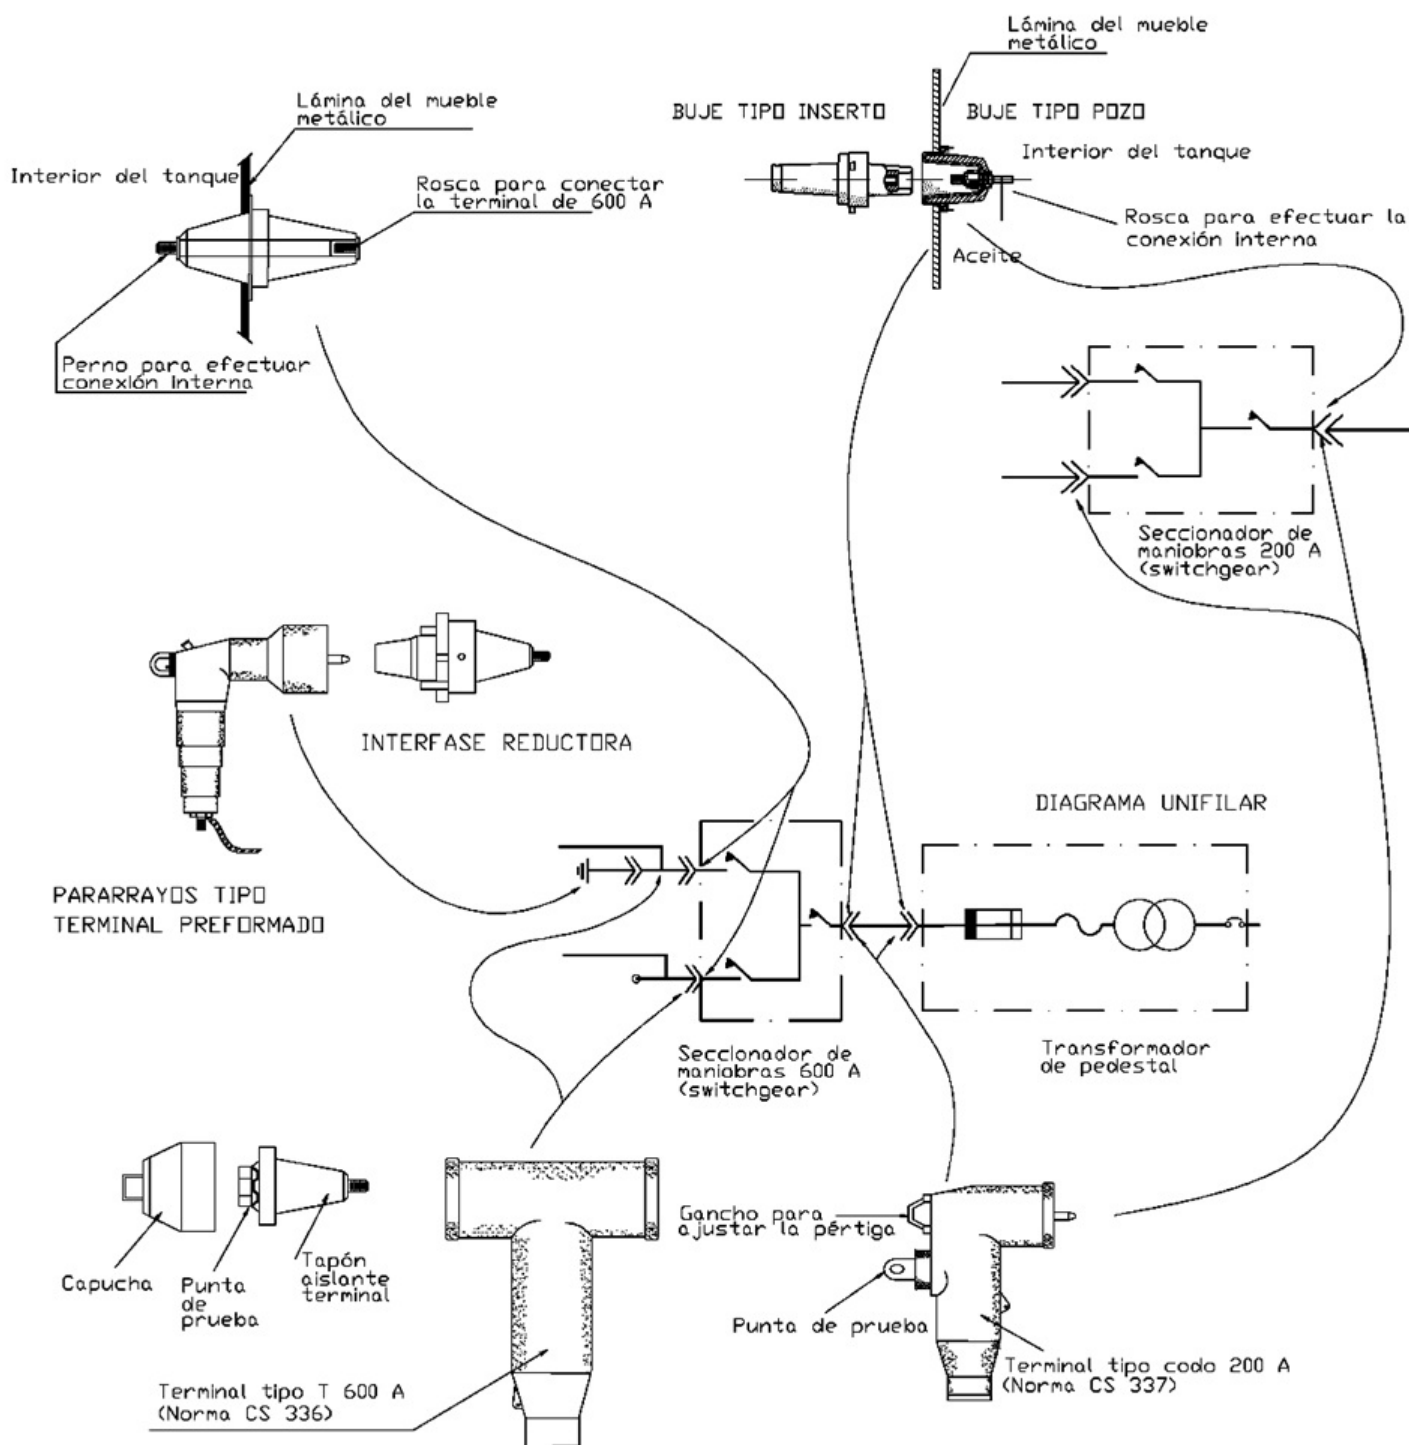

Nota: La presente norma aplica para instalaciones existentes.