

AP526 Conexión del centro de transformación para alumbrado público


NORMA TÉCNICA

Elaborado por:	Revisado por:
AREA NORMAS	G.V.
Revisión #:	Entrada en vigencia:
AP526	02/07/2013



Esta información ha sido extractada de la plataforma Likinormas de Codensa en donde se encuentran las normas y especificaciones técnicas. Consulte siempre la versión actualizada en <http://likinormas.micodensa.com/>



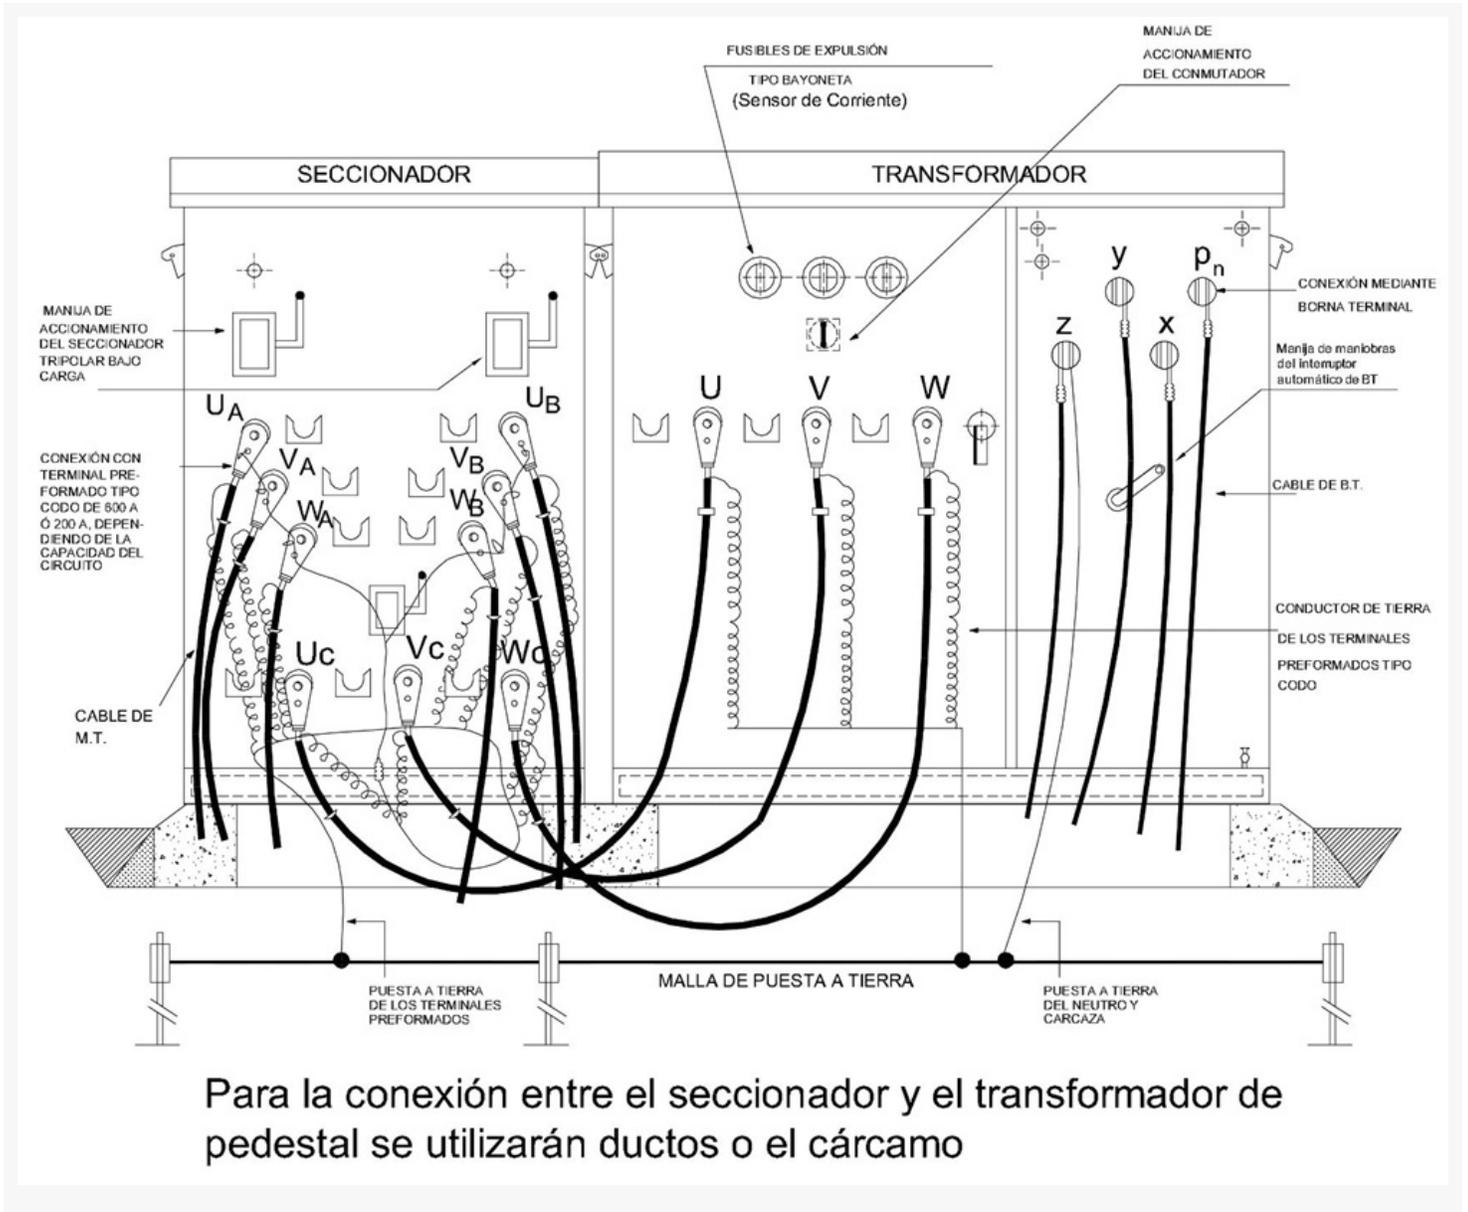

Para la conexión entre el seccionador y el transformador de pedestal se utilizarán ductos o el cárcamo

Nota: La presente norma aplica para instalaciones existentes.