AP665 Centro de transformación de local. Medida directa en BT

NORMA TÉCNICA

Elaborado por:	Revisado por:
DPTO. D, N Y R	DPTO. D, N Y R
Revisión #:	**Entrada en vigencia:**
AP665	22-07-11

-Esta información ha sido extractada de la plataforma Likinormas de Codensa en donde se encuentran las normas y especificaciones técnicas. Consulte siempre la versión actualizada en http://likinormas.micodensa.com/

-Estos documentos tienen derechos de autor. PROHIBIDA SU REPRODUCCIÓN TOTAL O PARCIAL SIN LA AUTORIZACIÓN EXPRESA DE CODENSA. Artículo 29 del Decreto 460 de 1995.

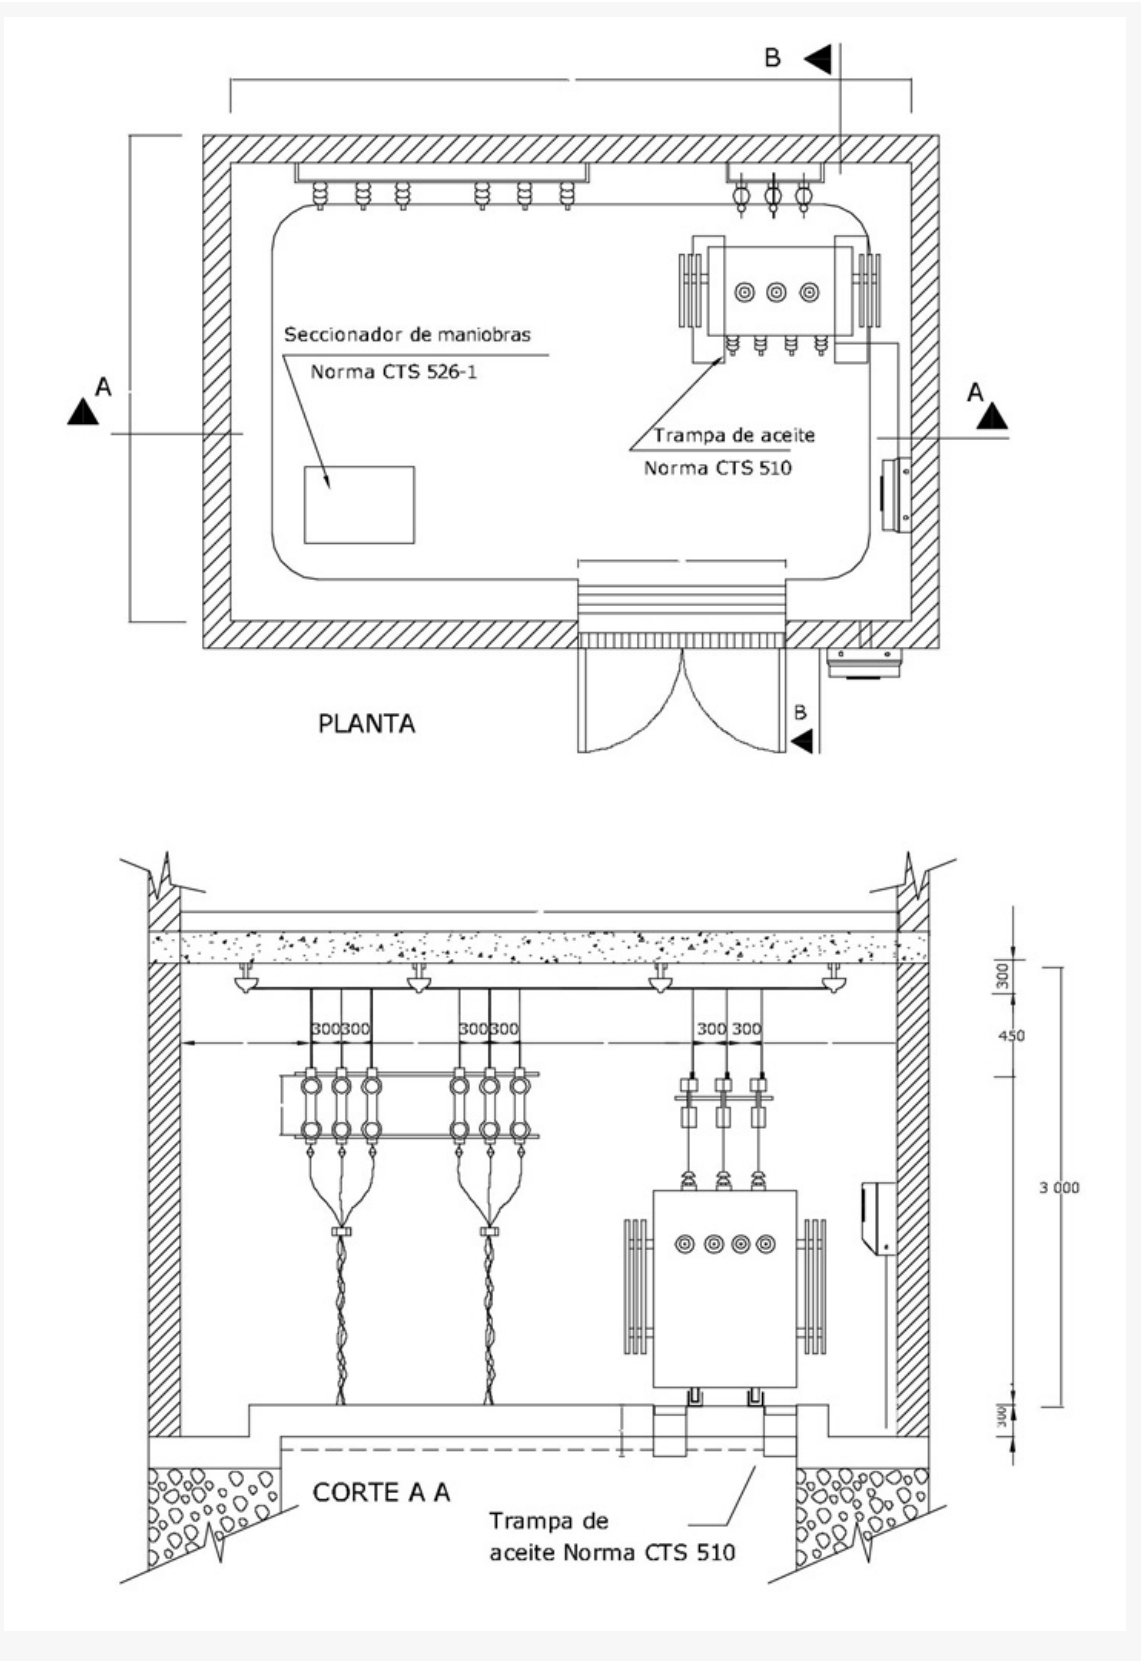

-Estos documentos tienen derechos de autor. PROHIBIDA SU REPRODUCCIÓN TOTAL O PARCIAL SIN LA AUTORIZACIÓN EXPRESA DE CODENSA. Artículo 29 del Decreto 460 de 1995.