


CTS531 Centro de transformación de pedestal. Instalación exterior con


NORMA TÉCNICA

Elaborado por: DISEÑO DE LA RED	Revisado por: DISEÑO DE LA RED
Revisión #: CTS531	Entrada en vigencia: 04/10/2019



-Esta información ha sido extractada de la plataforma Likinormas de Codensa en donde se encuentran las normas y especificaciones técnicas. Consulte siempre la versión actualizada en <http://likinormas.micodensa.com/>

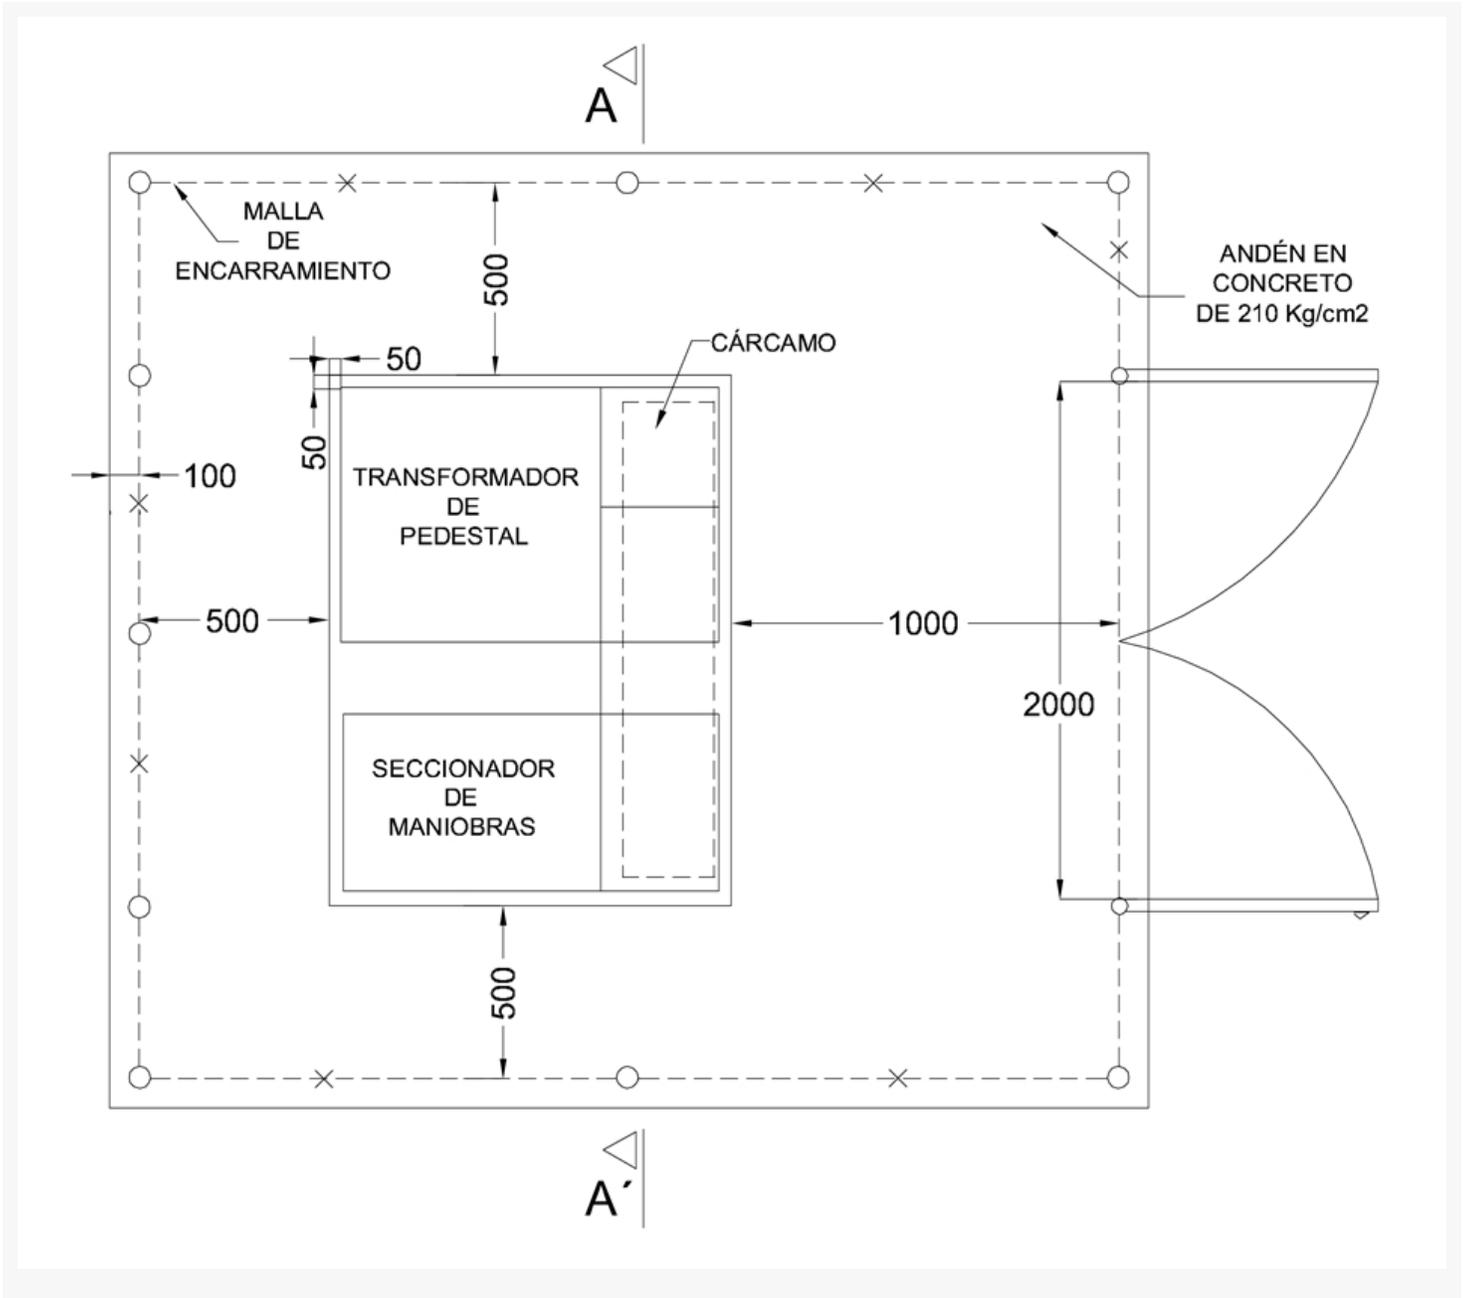

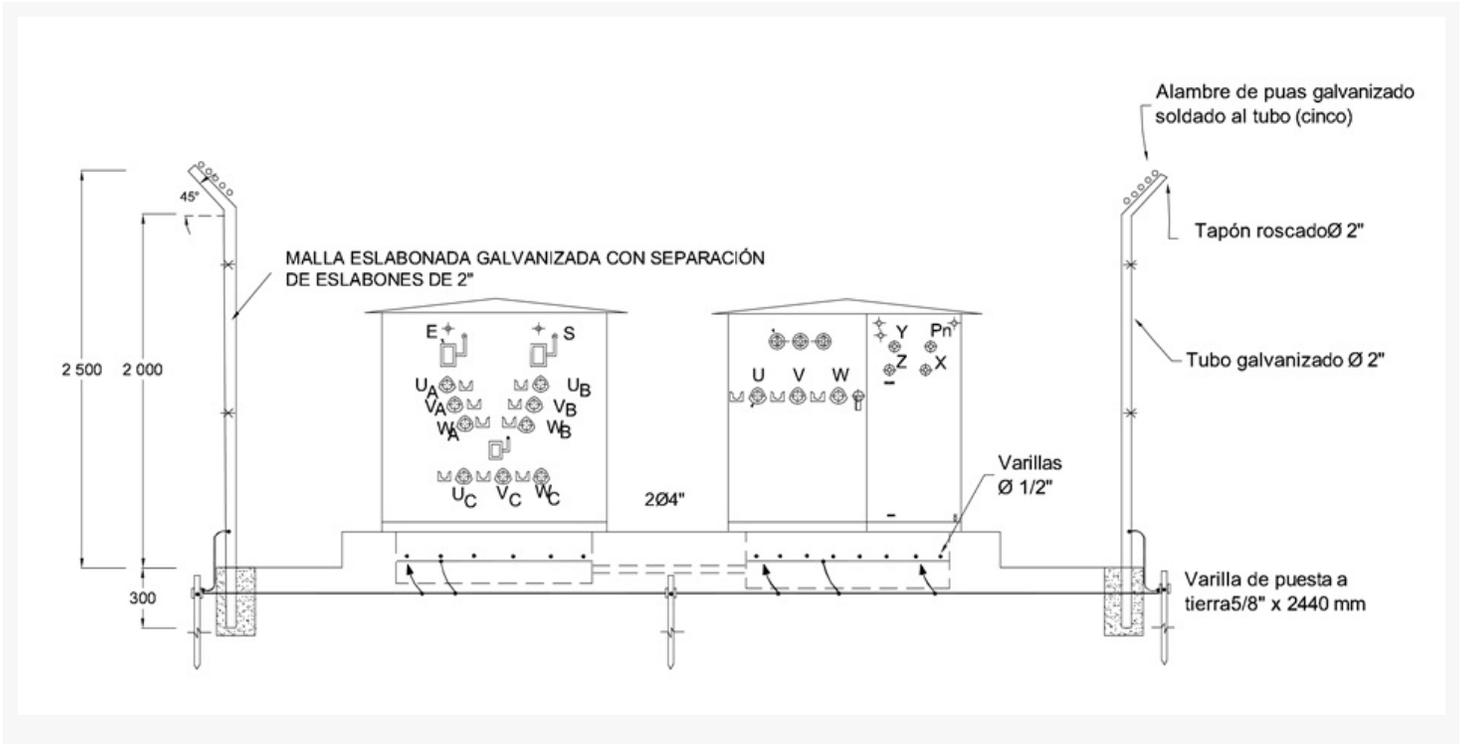

NOTAS:

- Los transformadores tipo pedestal únicamente aplican para los casos que el tercero construya su propia infraestructura.
- Para proyectos nuevos de la red de uso general de CODENSA no se permiten transformadores tipo pedestal.