

# FIG 5.1 Configuración centros de transformación de distribución de M.T.


## NORMA TÉCNICA

<b>Elaborado por:</b>	<b>Revisado por:</b>
AREA NORMAS	G.V.
<b>Revisión #:</b>	<b>Entrada en vigencia:</b>
FIG 5.1	13/10/2002



Esta información ha sido extractada de la plataforma Likinormas de Codensa en donde se encuentran las normas y especificaciones técnicas. Consulte siempre la versión actualizada en <http://likinormas.micodensa.com/>



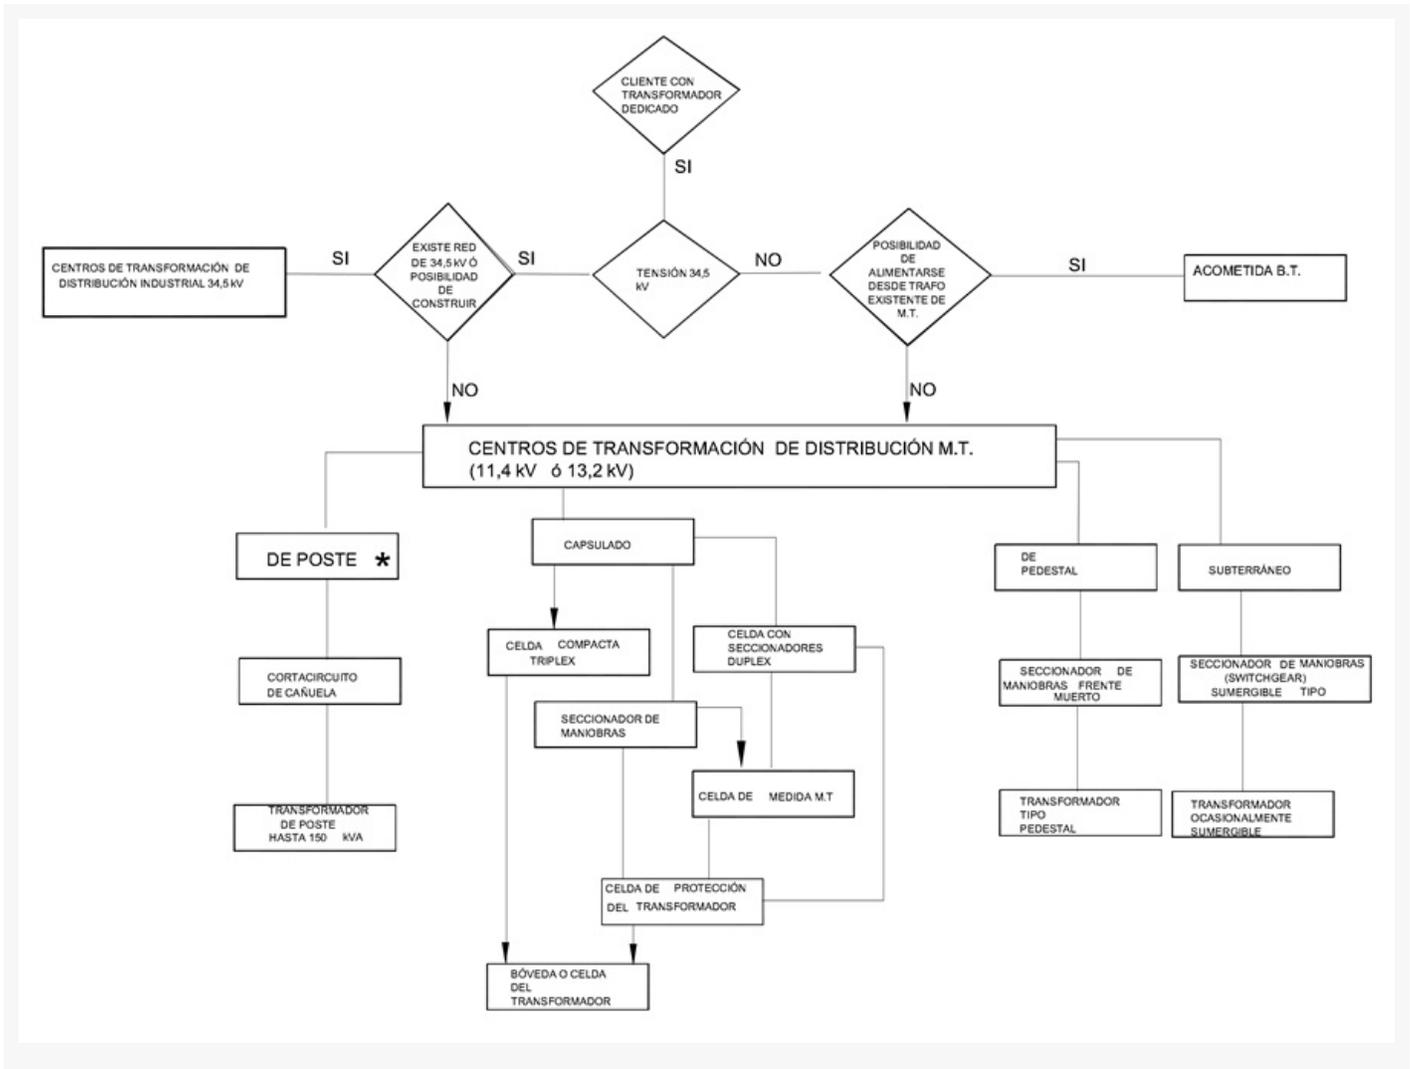

\* No se instalan en estratos 4,5 y 6 ni en avenidas y vías arterias clasificadas como v0 , v1 , v2 y donde la configuración urbanística no lo permite