

CTS503-3 Disposición de equipos en la celda de M.T. Protección del


NORMA TÉCNICA

Elaborado por:	Revisado por:
Diseño de la Red	Diseño de la Red
Revisión #:	Entrada en vigencia:
CTS 503-3	15/05/2019



-Esta información ha sido extractada de la plataforma Likinormas de Codensa en donde se encuentran las normas y especificaciones técnicas. Consulte siempre la versión actualizada en <http://likinormas.micodensa.com/>

FIGURA 1 CELDA DE PROTECCIÓN PARA MT (VISTA INTERNA FRONTAL Y LATERAL)

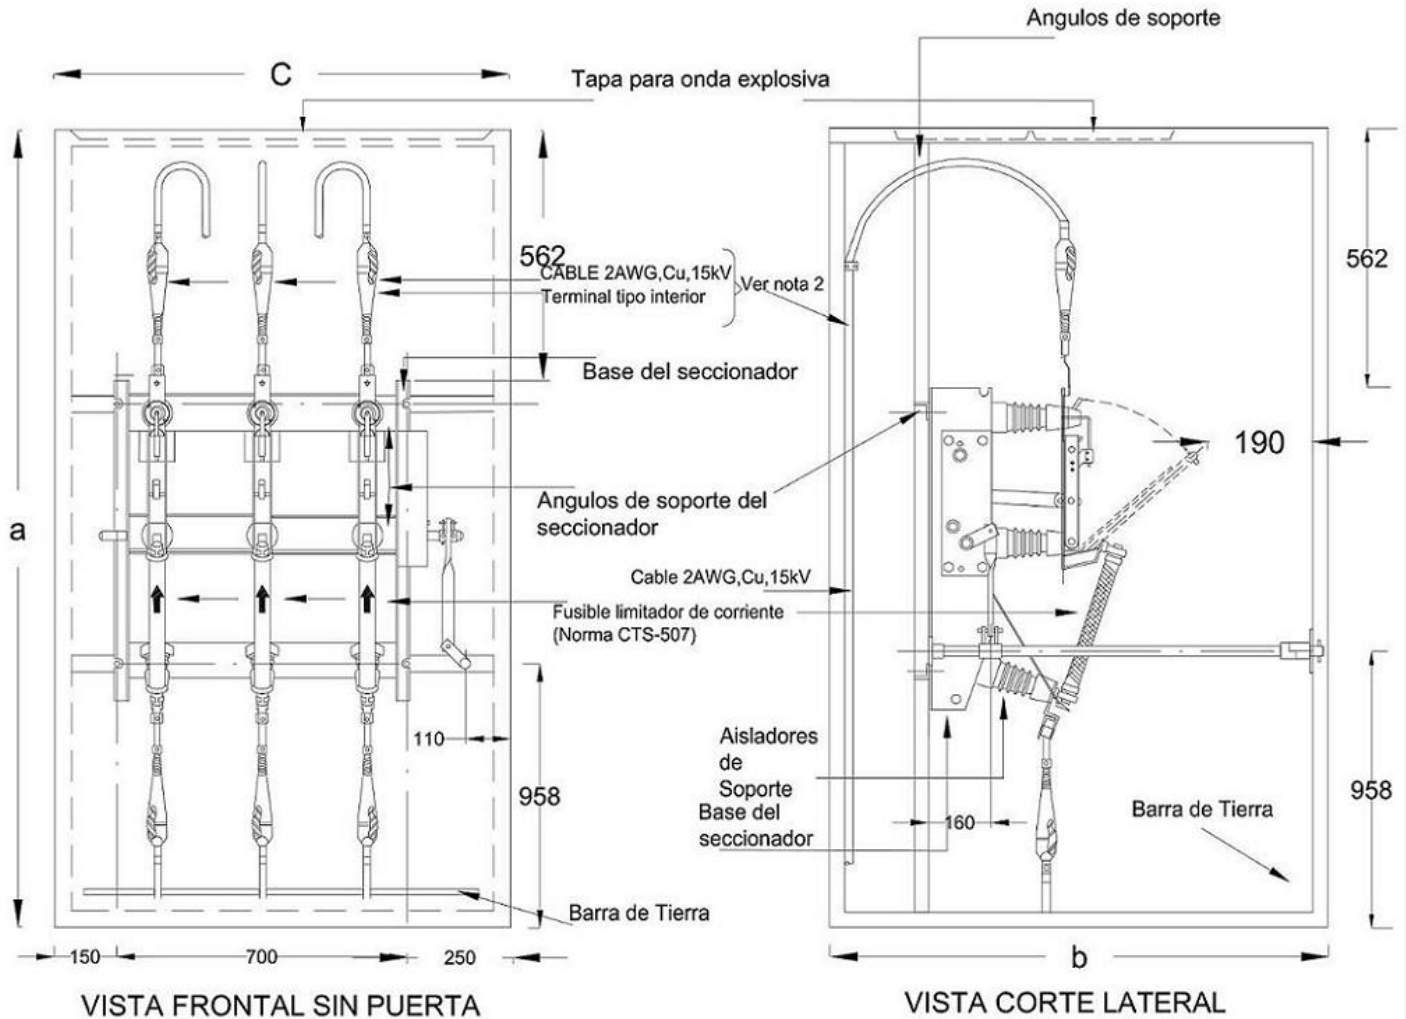

NOTAS

1-Distancia mínimas entre fase y tierra 190 mm.

2-Cuando se utilizan dos o más celdas de protección contiguas, la conexión eléctrica entre dichas celdas será en platina de cobre de capacidad adecuada o derivación desde los bornes de uno de los seccionadores

3-DIMENSIONES

a=(1800 a 2000 mm.)

b=1200mm.

NOTA: Esta norma aplica solo para instalaciones existentes, para proyectos nuevos de la red de uso general de CODENSA las celdas deben cumplir con la especificación [GSM001](#) MV RMU WITH SWITCH-DISCONNECTOR.